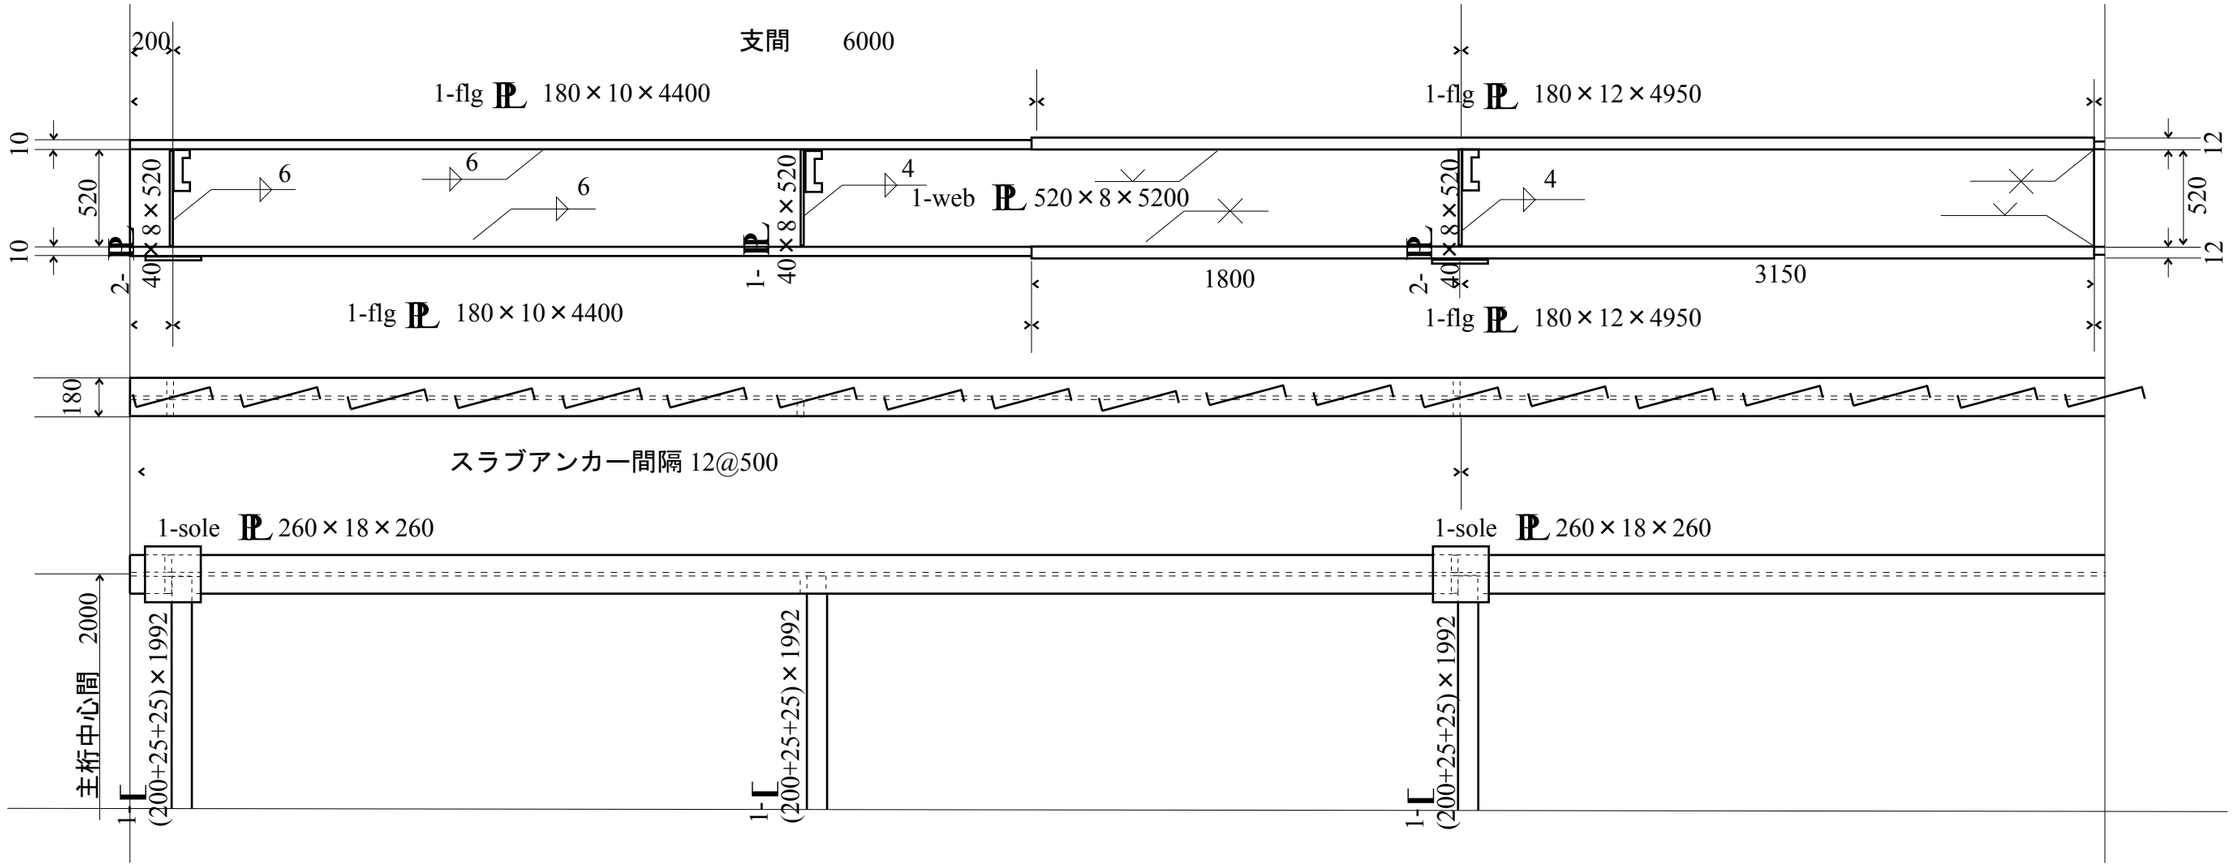

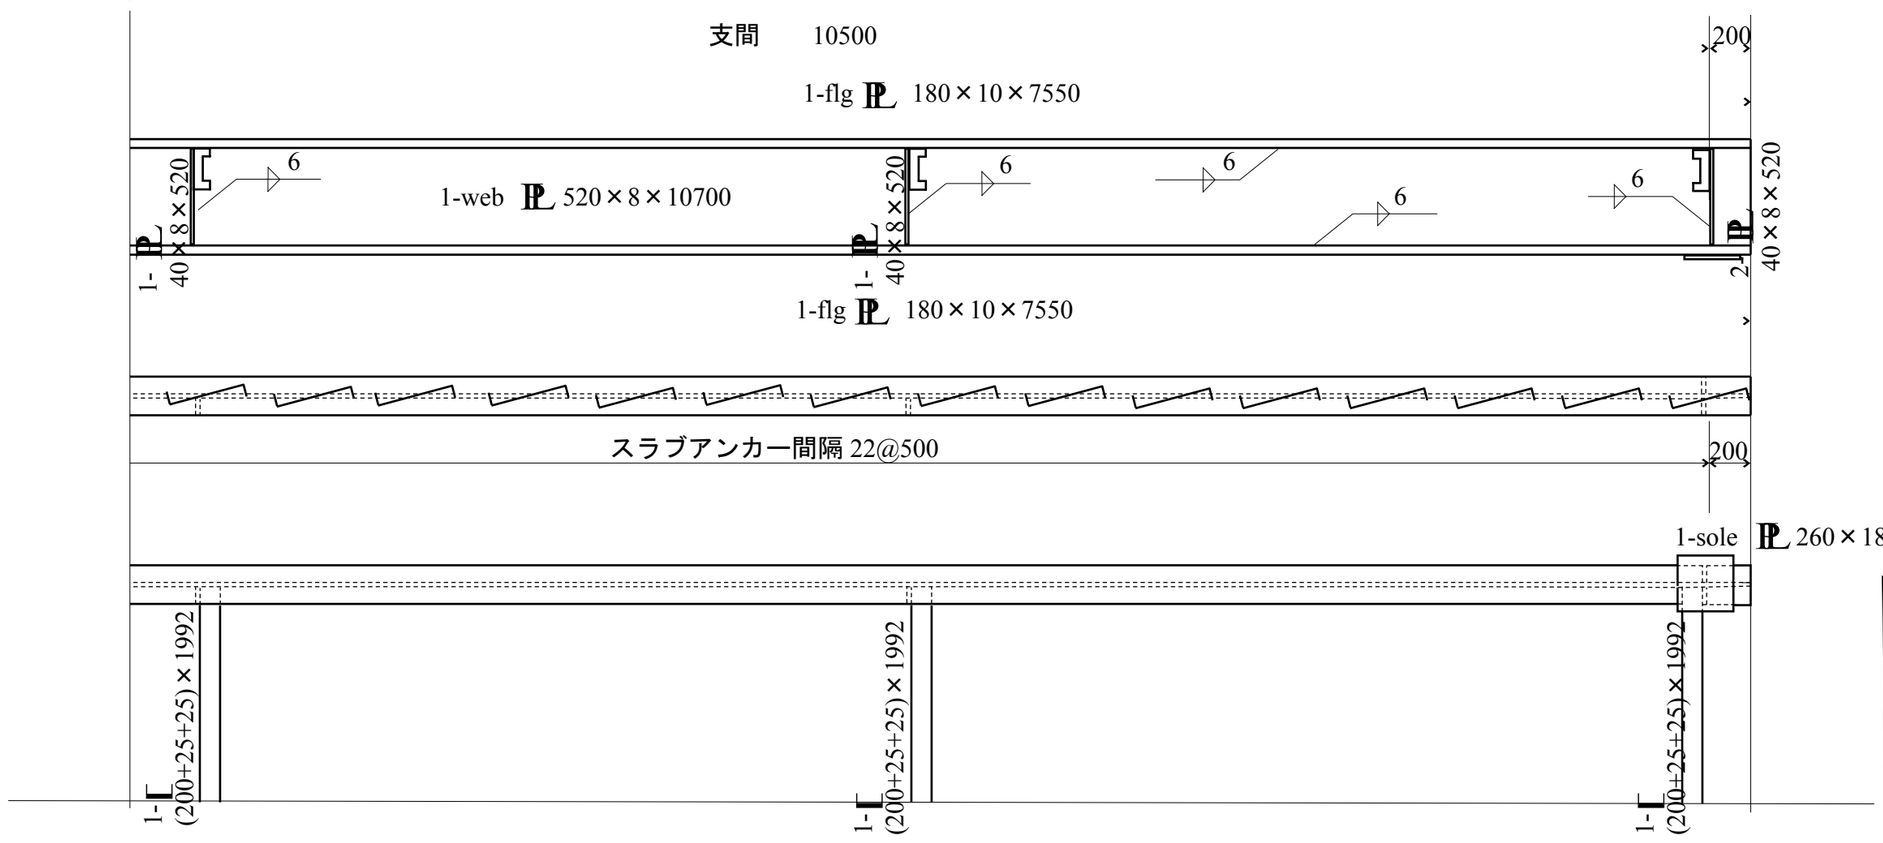

2径間連続上路鋼歩道橋	
提出日	200x年xx月xx日
学籍番号	t0x28xx
氏名	橋　構造